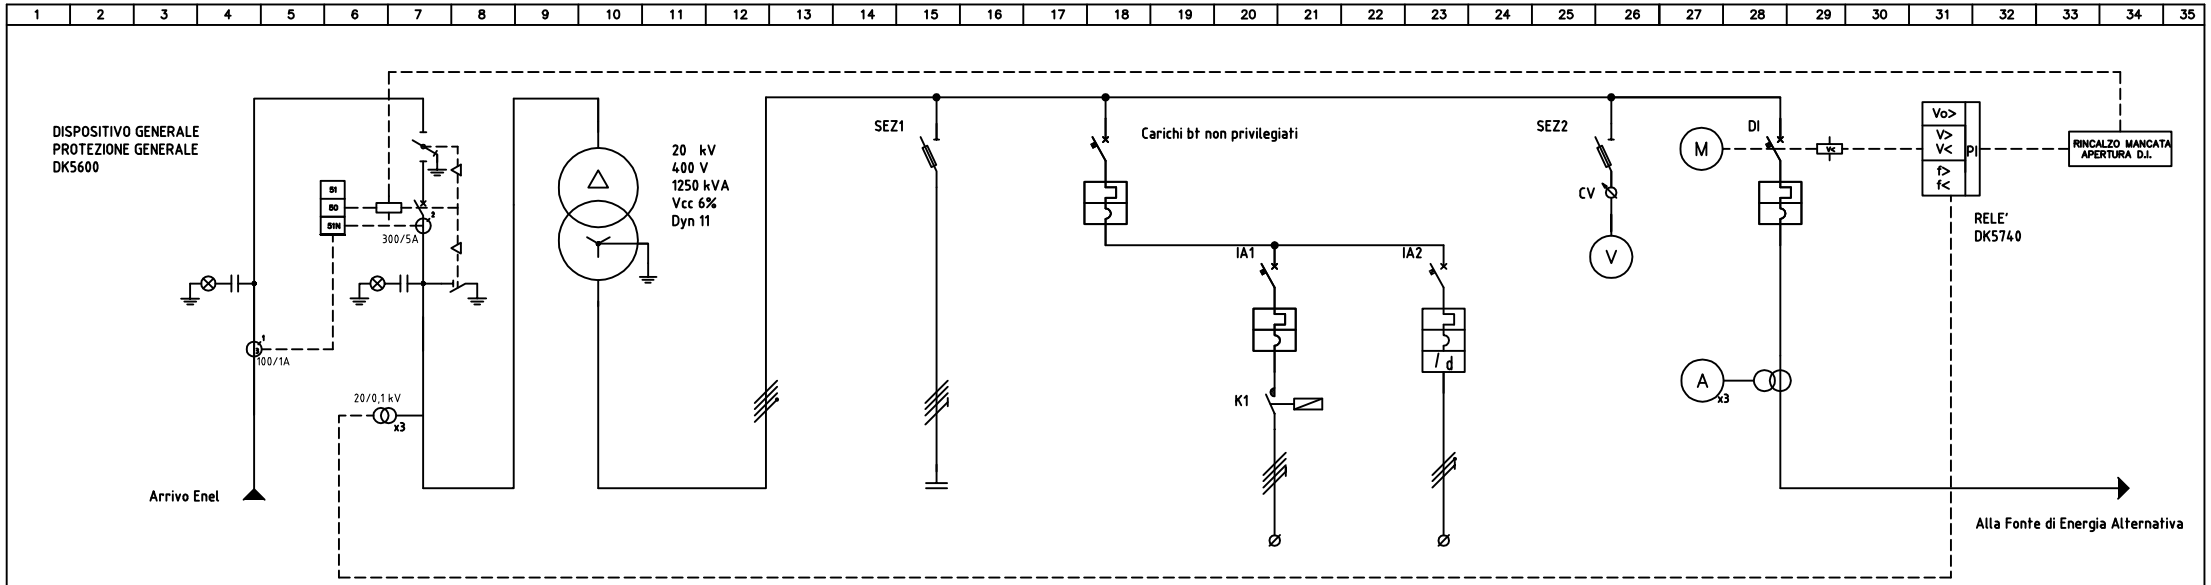

CIRCUITO	ITEM																																
	SCHEMA FUNZIONALE																																
	APPARECCHIATURA		ARRIVO ENEL		DISPOSITIVO GENERALE PROTEZIONE GENERALE COLLEGAMENTO QMT E TRAFO		TRASFORMATORE IN RESINA A PERDITE RIDOTTE		COLLEGAMENTO TRAFO A QGBT		RIFASAMENTO FISSO		INTERRUTTORE GENERALE		VENTILATORE ESTRATTORE		SERVIZI CABINA		GRUPPO MISURA		DISPOSITIVO INTERFACCIA		PROTEZIONE INTERFACCIA			
	N°	POTENZA						1250 kVA				20 kVAR																
	ALIMENTAZIONE																											
CAVI	SISTEMA SBARRE																											
	TIPO DI CAVO		RG7H1R 12/20 kV		RG7H1R 12/20 kV				FG7OR 0.6/1 kV																			
	LUNGH. (m)	MAT.																										
	LUNGH. MAX PROTET. (m)																											
	△ TOTALE (%)																											
	N°	CAVO	3x 1X95 mmq		3 x 1x 50 mmq				3 x (6 x 300) mmq																			
	NEUTRO	Separato							3 x 300 mmq																			
	PE o PEN								3 x 300 mmq																			
	IB	IZ (A)																										
CONTATTORE	TIPO																											
	Poli/Portata																											
PROTEZIONI	TIPO				INTERRUTTORE						SEZIONATORE PORTAFUSIBILI		INTERRUTTORE MAGNETOTERMICO		INTERRUTTORE SALVAMOTORE		INTERRUTTORE MAGNETOTERMICO DIFF.		SEZIONATORE PORTAFUSIBILI		INTERRUTTORE ESTRAIBILE		RELE' THYTRONIC			
	Poli/Portata	A			4P/630						3P/50		4P/160		0,63-1		2P/C16		3P+N/32		4P/2000					
	SGANCIATORE																											
	P.d.I.	kA			16								36				25				50							
	CL PROTEZIONE																											
	IrDiff	(mA)															AC/30											
	TEMPO																											

Eurostrutture S.r.l.
Uffici e sede amministrativa
Via G. Orsini, 46 - 80132 NAPOLI
Tel. 081 7641766 - Fax 081 7648778
Stabilimento di produzione
S.S. n. 87 Km 20 + 600 - 81125 Marcianise (CE)

COMMITTENTE

TITOLO SCHEMA UNIFILARE CABINA bt/MT

SCALE	SIGNATURE		DATE	DWG N.
	DRAWN		05-2007	Page 01
	CHECKED			File
	APPR.D			