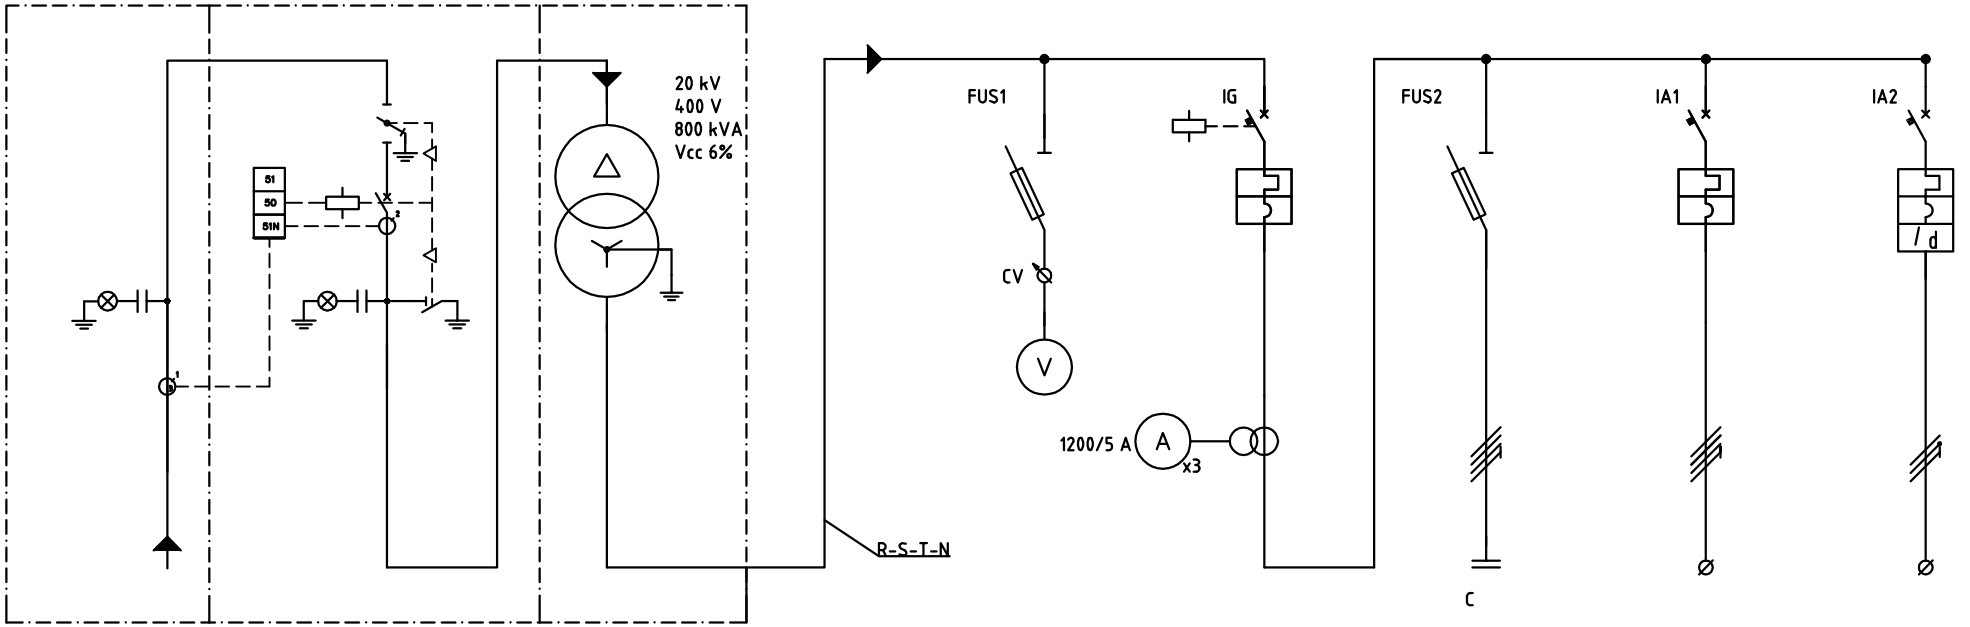

CIRCUITO	ITEM																								
	SCHEMA FUNZIONALE																								
	APPARECCHIATURA		ARRIVO ENEL		DISPOSITIVO GENERALE PROTEZIONE GENERALE		TRASFORMATORE IN RESINA			GRUPPO DI MISURA		INTERRUTTORE GENERALE		RIFASAMENTO		VENTILATORE ESTRATTORE		SERVIZI DI CABINA	
	N°	POTENZA					800 kVA					1		1	15 kVAR	1			
	ALIMENTAZIONE																		
CAVI	SISTEMA SBARRE																		
	TIPO		RG7H1R 12/20 kV		RG7H1R 12/20 kV				FG70R 0,6/1 kV										
	LUNGH. (m)	MAT.																	
	LUNGH. MAX PROTET. (m)																		
	△ TOTALE (%)																		
	N°	CAVO	3x (1X95) mmq		3x (1x50) mmq				3x (4x1x240) mmq										
	NEUTRO	Separato							2x1x240 mmq										
	PE o PEN								2x1x240 mmq										
	IB	IZ (A)																	
CONTATTORE	TIPO																		
	Poli/Portata	(A)																	
PROTEZIONI	TIPO				INTERRUTTORE					FUSIBILE		INTERRUTTORE		FUSIBILE		SALVAMOTORE		INTERRUTTORE	
	Poli/Portata	(A)			4P/630					3P+N/32		4P/1250		3P/50				2P/16 Curva C	
	SGANCIATORE															0,63-1			
	P.d.I.	(kA)			16							50						25	
	CL PROTEZIONE																		
	IrDiff	(mA)																AC/30	
	TEMPO																		

Eurostrutture S.r.l.
Uffici e sede amministrativa
Via G. Orsini, 46 - 80132 NAPOLI
Tel. 081 7641766 - Fax 081 7648778
Stabilimento di produzione
S.S. n. 87 Km 20 + 600 - 81125 Marcianise (CE)

TITOLO: SCHEMA UNIFILARE CABINA MT–bt STD 800 kVA

SCALE	SIGNATURE		DATE	DWG N.
	DRAWN		04–2008	Page 01
	CHECKED			File
	APPR.D			