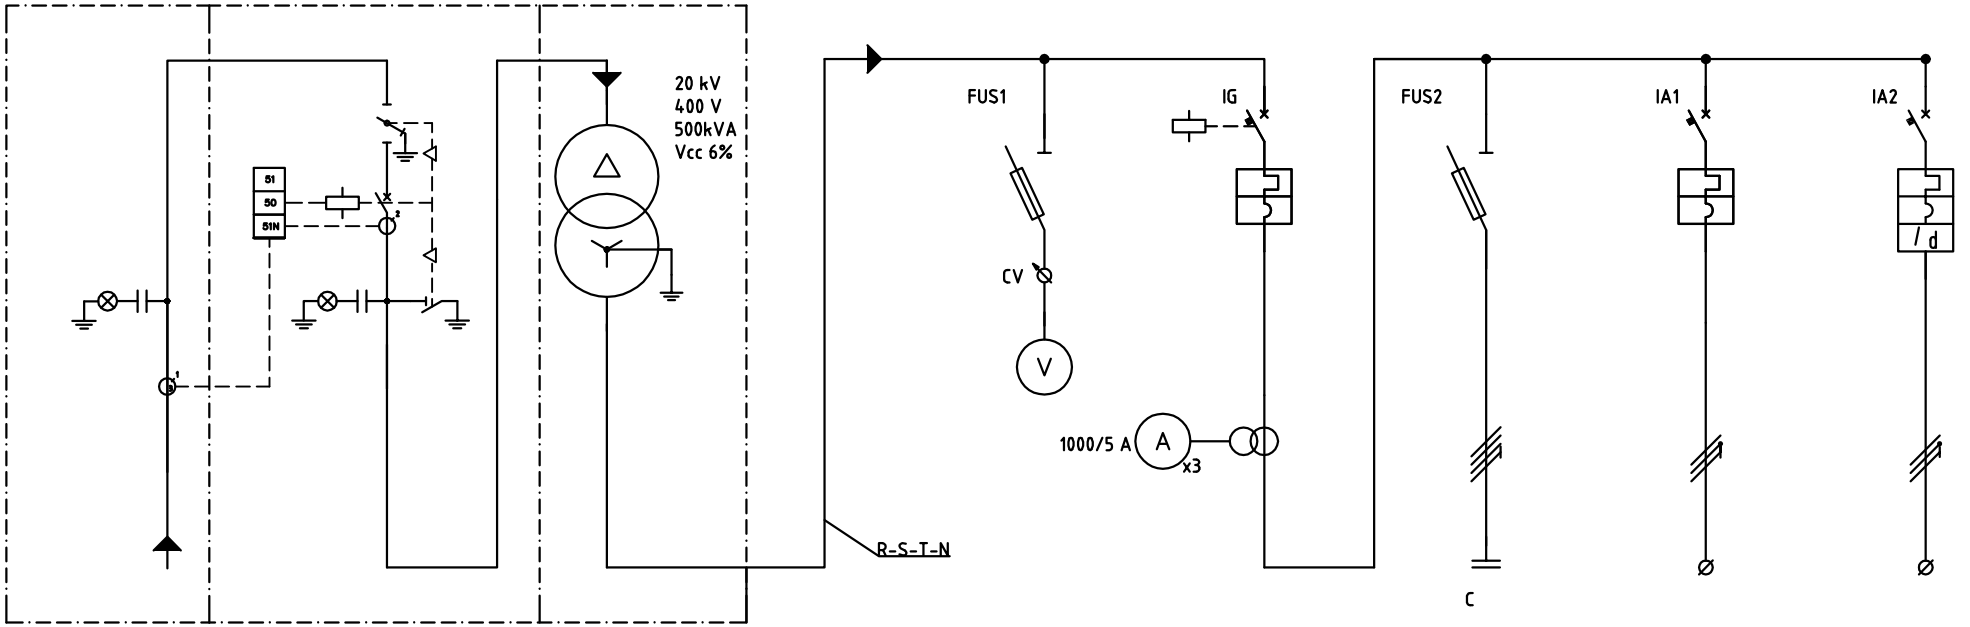


| | | | | | | | | | | | | | | | | | | | | | | | | | |
|---|---|---|---|---|---|---|---|---|---|---|---|---|---|---|---|---|---|---|---|---|---|---|---|---|---|
| CIRCUITO | ITEM | | | | | | | | | | | | | | | | | | | | | | | | |
| | SCHEMA FUNZIONALE | | | | | | | | | | | | | | | | | | | | | | | | |
| | APPARECCHIATURA | | ARRIVO ENEL | | | DISPOSITIVO GENERALE PROTEZIONE GENERALE | | | TRASFORMATORE IN RESINA | | | | GRUPPO DI MISURA | | | INTERRUTTORE GENERALE | | | RIFASAMENTO | | | VENTILATORE ESTRATTORE | | | SERVIZI DI CABINA | |
| | N° | POTENZA | | | | | | | 500 kVA | | | | | | | 1 | | | 1 | 10 kVAR | | 1 | | | | |
| | ALIMENTAZIONE | | | | | | | | | | | | | | | | | | | | | | | | |
| CAVI | SISTEMA SBARRE | | | | | | | | | | | | | | | | | | | | | | | | |
| | TIPO | | RG7H1R 12/20 kV | | | RG7H1R 12/20 kV | | | | | | FG70R 0,6/1 kV | | | | | | | | | | | | | |
| | LUNGH. (m) | MAT. | | | | | | | | | | | | | | | | | | | | | | | |
| | LUNGH. MAX PROTET. (m) | | | | | | | | | | | | | | | | | | | | | | | | |
| | △ TOTALE (%) | | | | | | | | | | | | | | | | | | | | | | | | |
| | N° | CAVO | | 3x (1X95) mmq | | | 3x (1x35) mmq | | | | | | 3x (2x1x300 ) mmq | | | | | | | | | | | | |
| | NEUTRO | Separato | | | | | | | | | | | 2x1x150 mmq | | | | | | | | | | | | |
| | PE o PEN | | | | | | | | | | | | 2x1x150mmq | | | | | | | | | | | | |
| | IB | IZ (A) | | | | | | | | | | | | | | | | | | | | | | | |
| CONTATTORE | TIPO | | | | | | | | | | | | | | | | | | | | | | | | |
| | Poli/Portata | (A) | | | | | | | | | | | | | | | | | | | | | | | |
| PROTEZIONI | TIPO | | | | | INTERRUTTORE | | | | | | | FUSIBILE | | | INTERRUTTORE | | | FUSIBILE | | | SALVAMOTORE | | | INTERRUTTORE | |
| | Poli/Portata | (A) | | | | 4P/630 | | | | | | | 3P+N/32 | | | 4P/800 | | | 3P/50 | | | | | | 2P/16 Curva C | |
| | SGANCIATORE | | | | | | | | | | | | | | | | | | | | | 0,63-1 | | | | |
| | P.d.I. | (kA) | | | | 16 | | | | | | | | | | 36 | | | | | | | | | 25 | |
| | CL PROTEZIONE | | | | | | | | | | | | | | | | | | | | | | | | |
| | IrDiff | (mA) | | | | | | | | | | | | | | | | | | | | | | | AC/30 |
| | TEMPO | | | | | | | | | | | | | | | | | | | | | | | | |


Eurostrutture S.r.l.
Uffici e sede amministrativa
Via G. Orsini, 46 - 80132 NAPOLI
Tel. 081 7641766 - Fax 081 7648778
Stabilimento di produzione
S.S. n. 87 Km 20 + 600 - 81125 Marcianise (CE)


TITOLO: SCHEMA UNIFILARE CABINA MT–bt STD 630 kVA

| SCALE | SIGNATURE | | DATE | DWG N. |
|---|---|---|---|---|
| | DRAWN | | 04–2008 | Page 01 |
| | CHECKED | | | File |
| | APPR.D | | | |