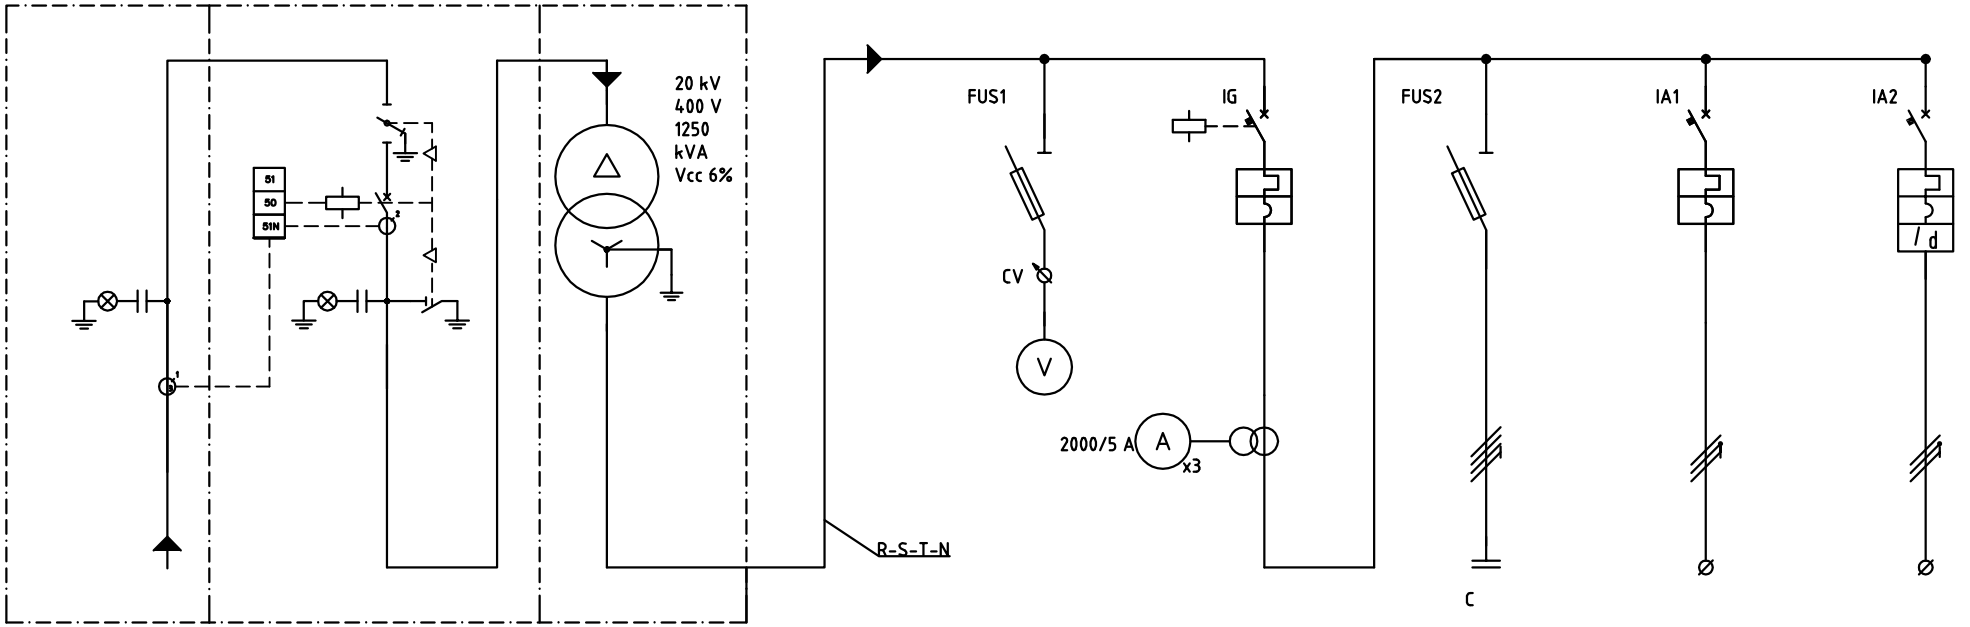

CIRCUITO	ITEM																									
	SCHEMA FUNZIONALE																									
	APPARECCHIATURA			ARRIVO ENEL		DISPOSITIVO GENERALE PROTEZIONE GENERALE		TRASFORMATORE IN RESINA				GRUPPO DI MISURA		INTERRUTTORE GENERALE		RIFASAMENTO		VENTILATORE ESTRATTORE		SERVIZI DI CABINA						
	N°	POTENZA							1250 kVA					1		1	20 kVAR	1								
	ALIMENTAZIONE																									
CAVI	SISTEMA SBARRE																									
	TIPO			RG7H1R 12/20 kV		RG7H1R 12/20 kV				FG7R 0,6/1 kV																
	LUNGH. (m)	MAT.																								
	LUNGH. MAX PROTET. (m)																									
	△ TOTALE (%)																									
	N°	CAVO			3x (1X95) mmq		3x (1x50) mmq				3x (6x1x300) mmq															
	NEUTRO	Separato								3x1x300 mmq																
	PE o PEN	Separato								3x1x300 mmq																
	IB	IZ	(A)																							
CONTATTORE	TIPO																									
	Poli/Portata		(A)																							
PROTEZIONI	TIPO					INTERRUTTORE						FUSIBILE		INTERRUTTORE		FUSIBILE		SALVAMOTORE		INTERRUTTORE						
	Poli/Portata		(A)			4P/630						3P+N/32		4P/2000		3P/50				2P/16 Curva C						
	SGANCIATORE																		0,63-1							
	P.d.I.		(kA)			16								42						36						
	CL PROTEZIONE																									
	IrDiff		(mA)																	AC/30						
	TEMPO																									

Eurostrutture S.r.l.
Uffici e sede amministrativa
Via G. Orsini, 46 - 80132 NAPOLI
Tel. 081 7641766 - Fax 081 7648778
Stabilimento di produzione
S.S. n. 87 Km 20 + 600 - 81125 Marcianise (CE)

TITOLO: SCHEMA UNIFILARE CABINA MT-bt STD 1250 kVA

SCALE	SIGNATURE		DATE	DWG N.
	DRAWN		04-2008	Page 01
	CHECKED			File
	APPR.D			